


PERSPECTIVAS



Anotações/Observações:

Blank lines for notes and observations.

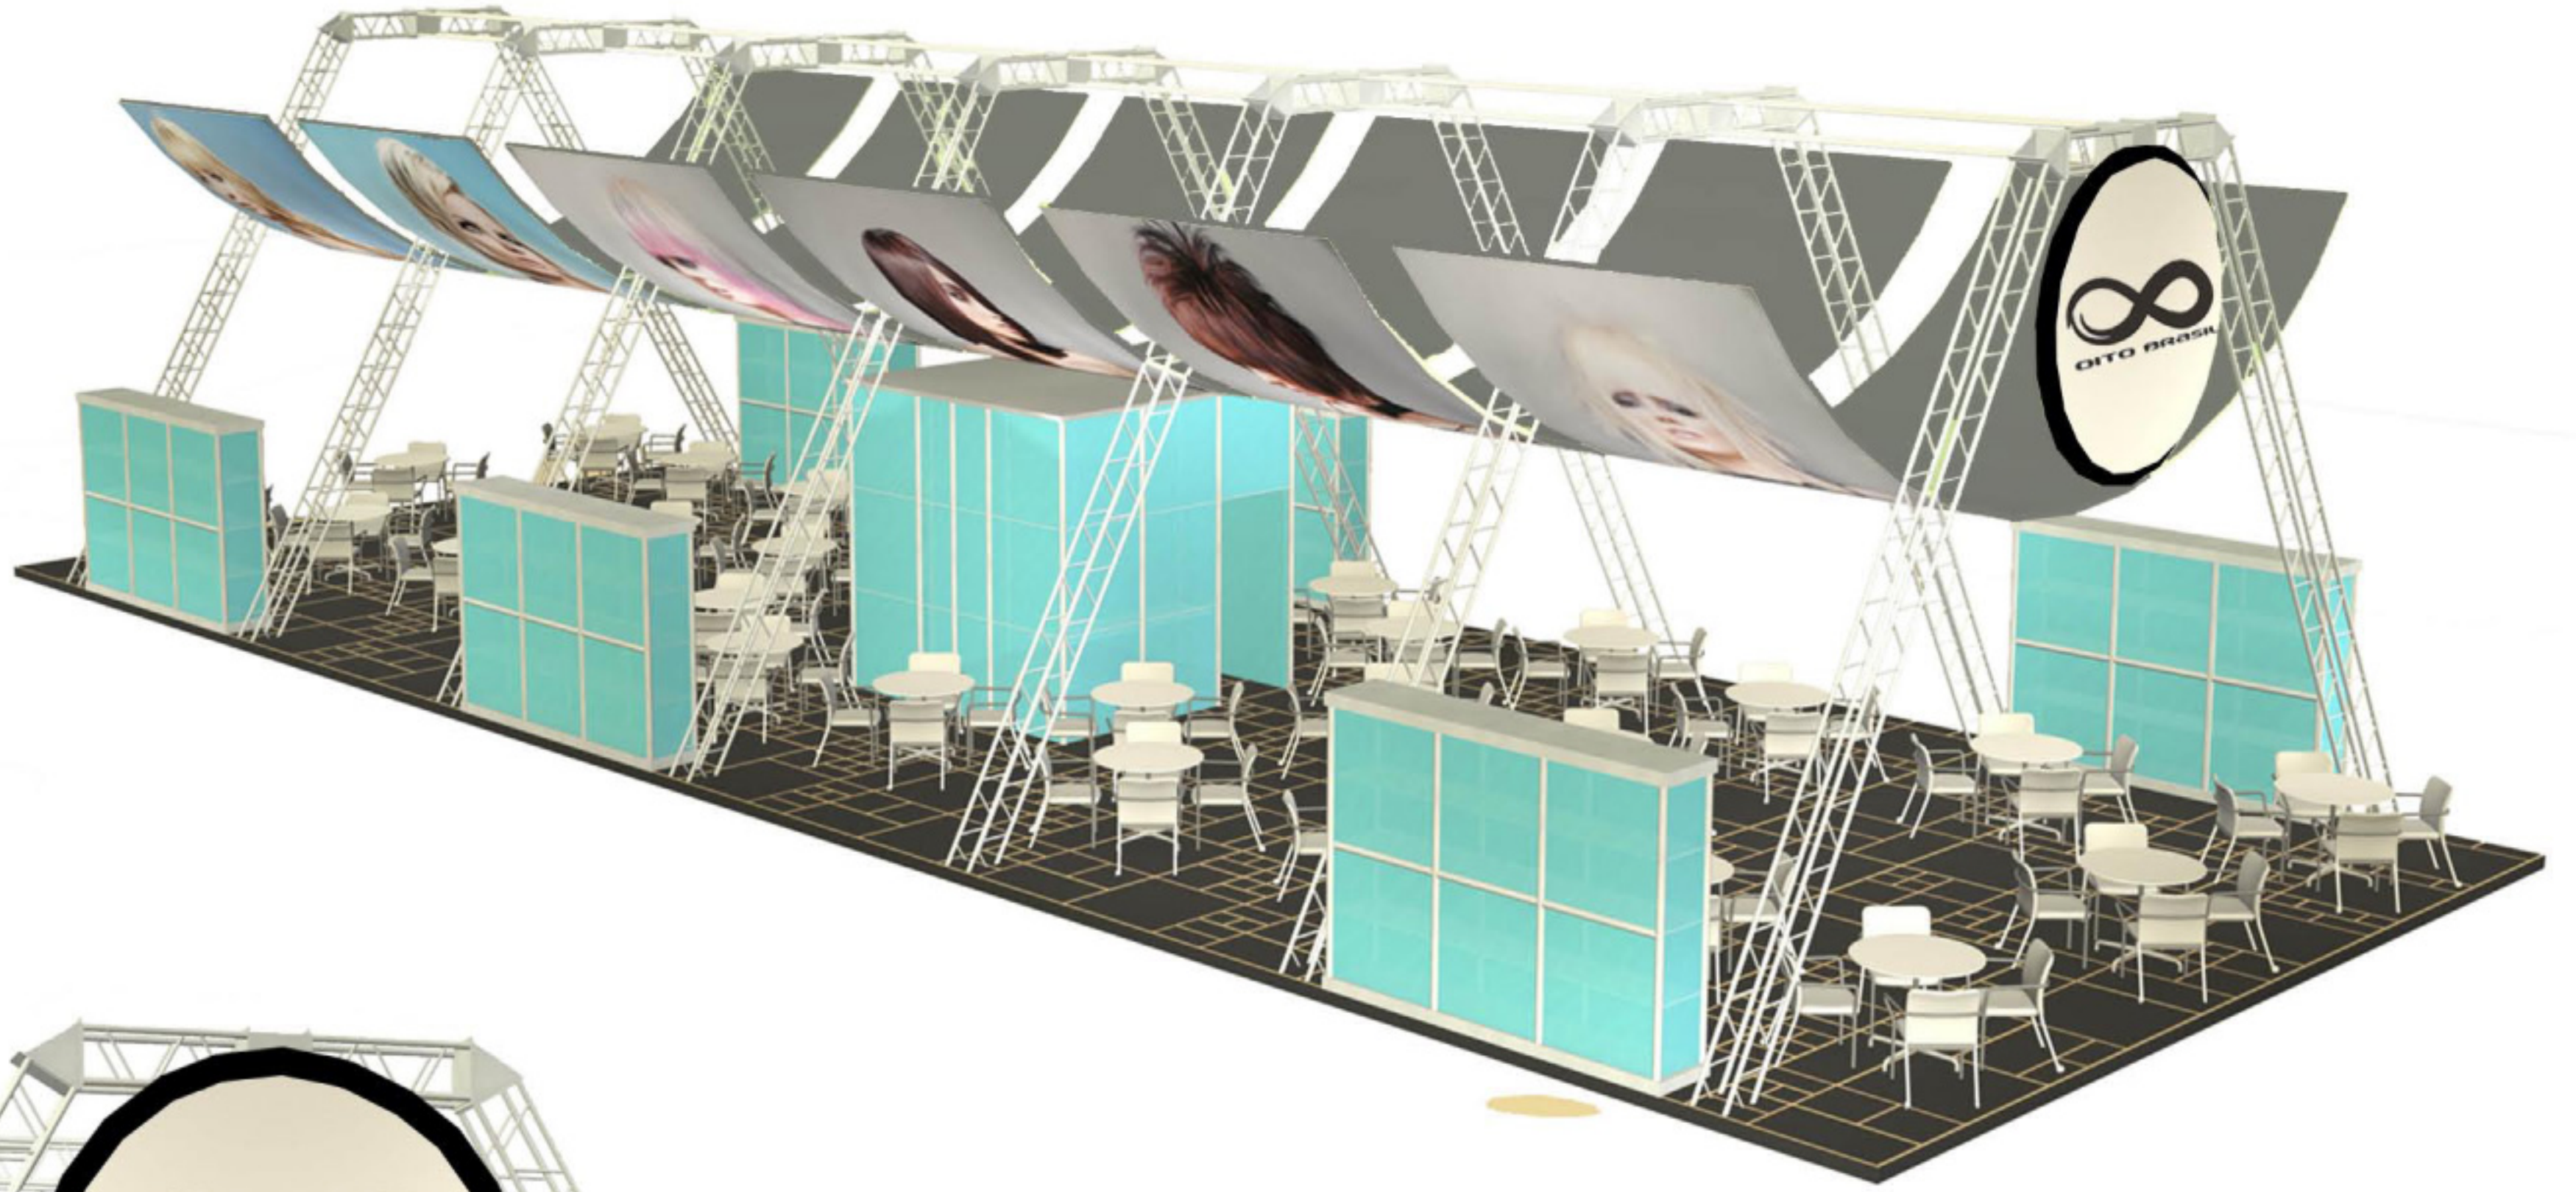

AZ Design Artes Gráficas Ltda.
Rua Canção de Évora Nº 190, S1 - Tel/Fax: (011) 3284-9533 - CEP: 04708-010 - Santo Amaro - São Paulo - SP
Cliente: Oito Brasil Projeto: Stand - Beauty Fair

Autor do Projeto: Arq. Ciro R. Araújo Desenho: Fábio C. Ferrão Responsável Técnico: Arq. Ciro R. Araújo

Título da Prancha: Perspectivas Escala: s/esc. Visto Responsável: Prancha:

Sub Título da Prancha: Data: 01/02/2012